


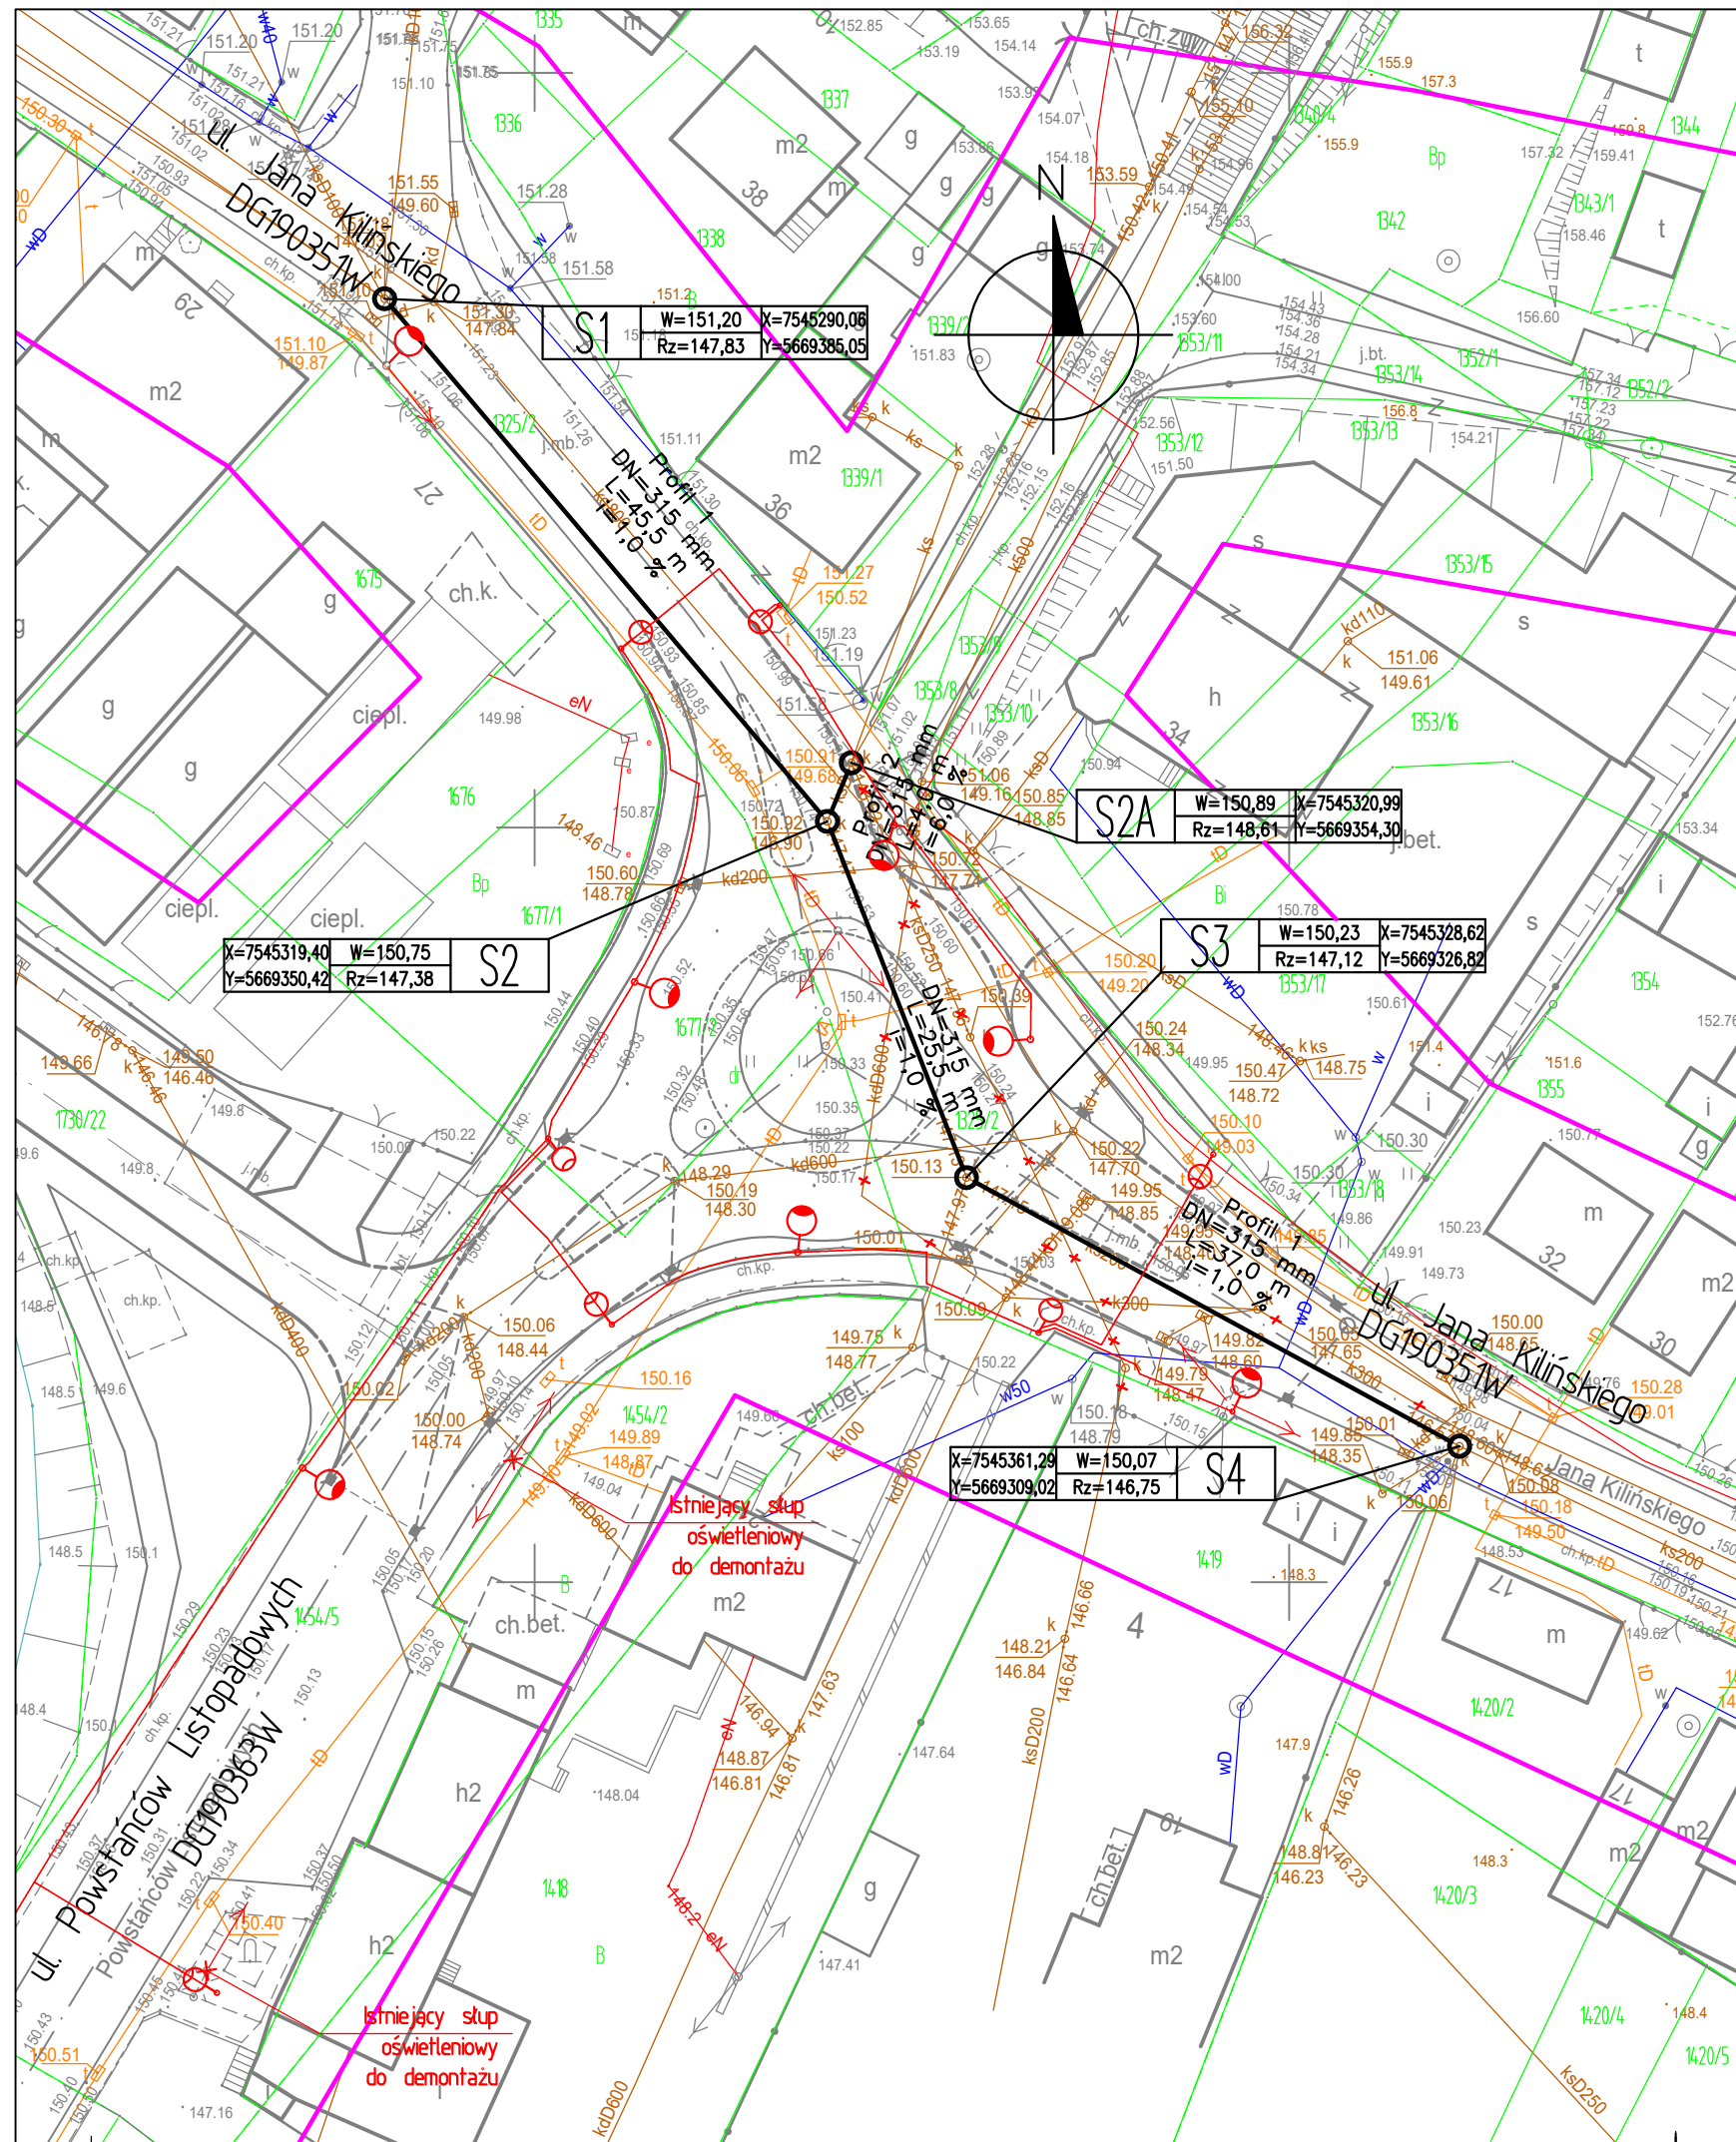

OZNACZENIA:

— granice ewidencyjne istniejących działek

LEGENDA:

- — projektowane przebudowa k.s.
○ — projektowane studnie inspekcyjne
— kanalizacja do likwidacji

S1	W=151,20 Rz=147,83	X=7545290,06 Y=5669385,05
----	-----------------------	------------------------------

— opis studni,

S1 — nr projektowanej studni
W=151,20 — rzędna wierzchu studni,
Rz=147,83 — rzędna dna studni,
x,y — współrzędne studni,

Inwestor:  ZUK Sp. z o.o. ul. Solecka 88 27-300 Lipsko		Jednostka projektowa:  Biuro Inżynierskie SMBI Mariusz Siuda 26-600 Radom, Al. Grzechnarowskiego 2		
Tytuł zadania: Przebudowa kanalizacji sanitarnej w obrębie skrzyżowania ul. Kilińskiego oraz ul. Powstańców Listopadowych w Lipsku				Stadium: Projekt Wykonawczy
Tytuł rysunku: Plan sytuacyjny - przebudowa kanalizacji sanitarnej				Skala: 1:500
Stanowisko	Imię i nazwisko	Uprawnienia	Podpis	Data opracowania
Projektant	mgr inż. Jacek Ziomek	MAZ/0524/POOS/06 w specjalności instalacyjnej bez ograniczeń		01.2022
Nr rys:				2