


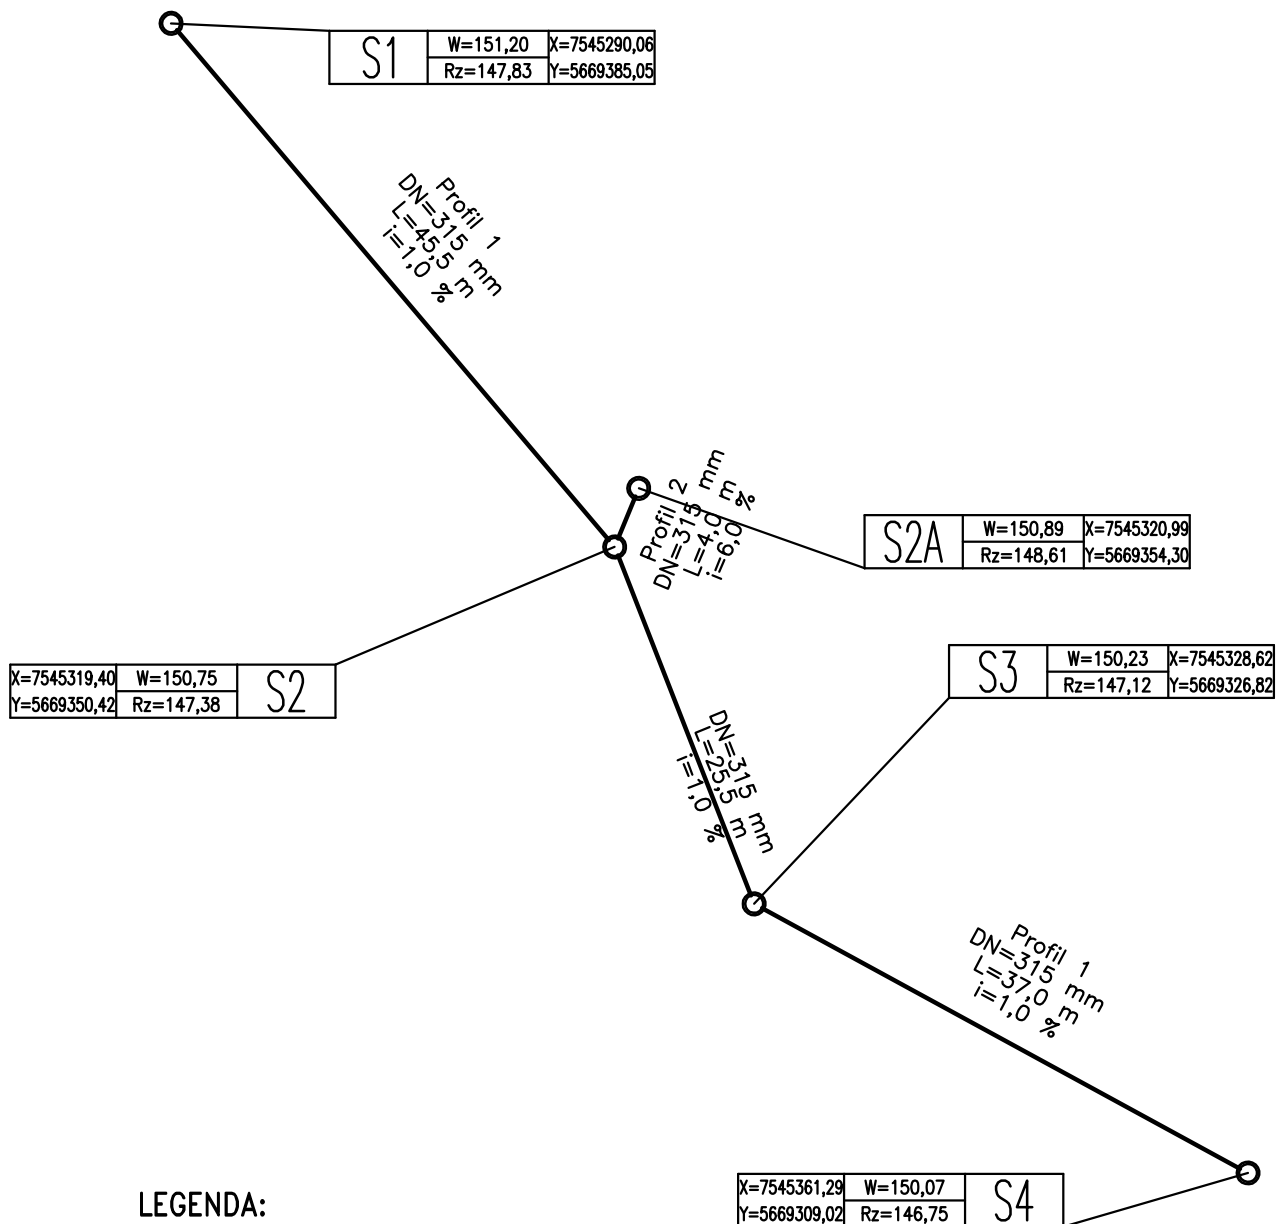

LEGENDA:

- projektowane przebudowa k.s.
- projektowane studnie inspekcyjne

S1	W=151,20 Rz=147,83	X=7545290,06 Y=5669385,05	- opis studni,
----	-----------------------	------------------------------	----------------

S1 - nr projektowanej studni
 W=151,20 - rzędna wierzchu studni,
 Rz=147,83 - rzędna dna studni,
 x,y - współrzędne studni,

Inwestor:  ZUK Sp. z o.o. ul. Solecka 88 27-300 Lipsko		Jednostka projektowa:  Biuro Inżynierskie SMBI Mariusz Siuda 26-600 Radom, Al. Grzeczmarowskiego 2		
Tytuł zadania: Przebudowa kanalizacji sanitarnej w obrębie skrzyżowania ul. Kilińskiego oraz ul. Powstańców Listopadowych w Lipsku				Stadium: Projekt Wykonawczy
Tytuł rysunku: Schemat kanalizacji sanitarnej				Skala: 1:500
Stanowisko	Imię i nazwisko	Uprawnienia	Podpis	Data opracowania
Projektant	mgr inż. Jacek Ziomek	MAZ/0524/POOS/06 w specjalności instalacyjnej bez ograniczeń		01.2022
				Nr rys: 3