



Profil 1
Podziałka 1:100/500

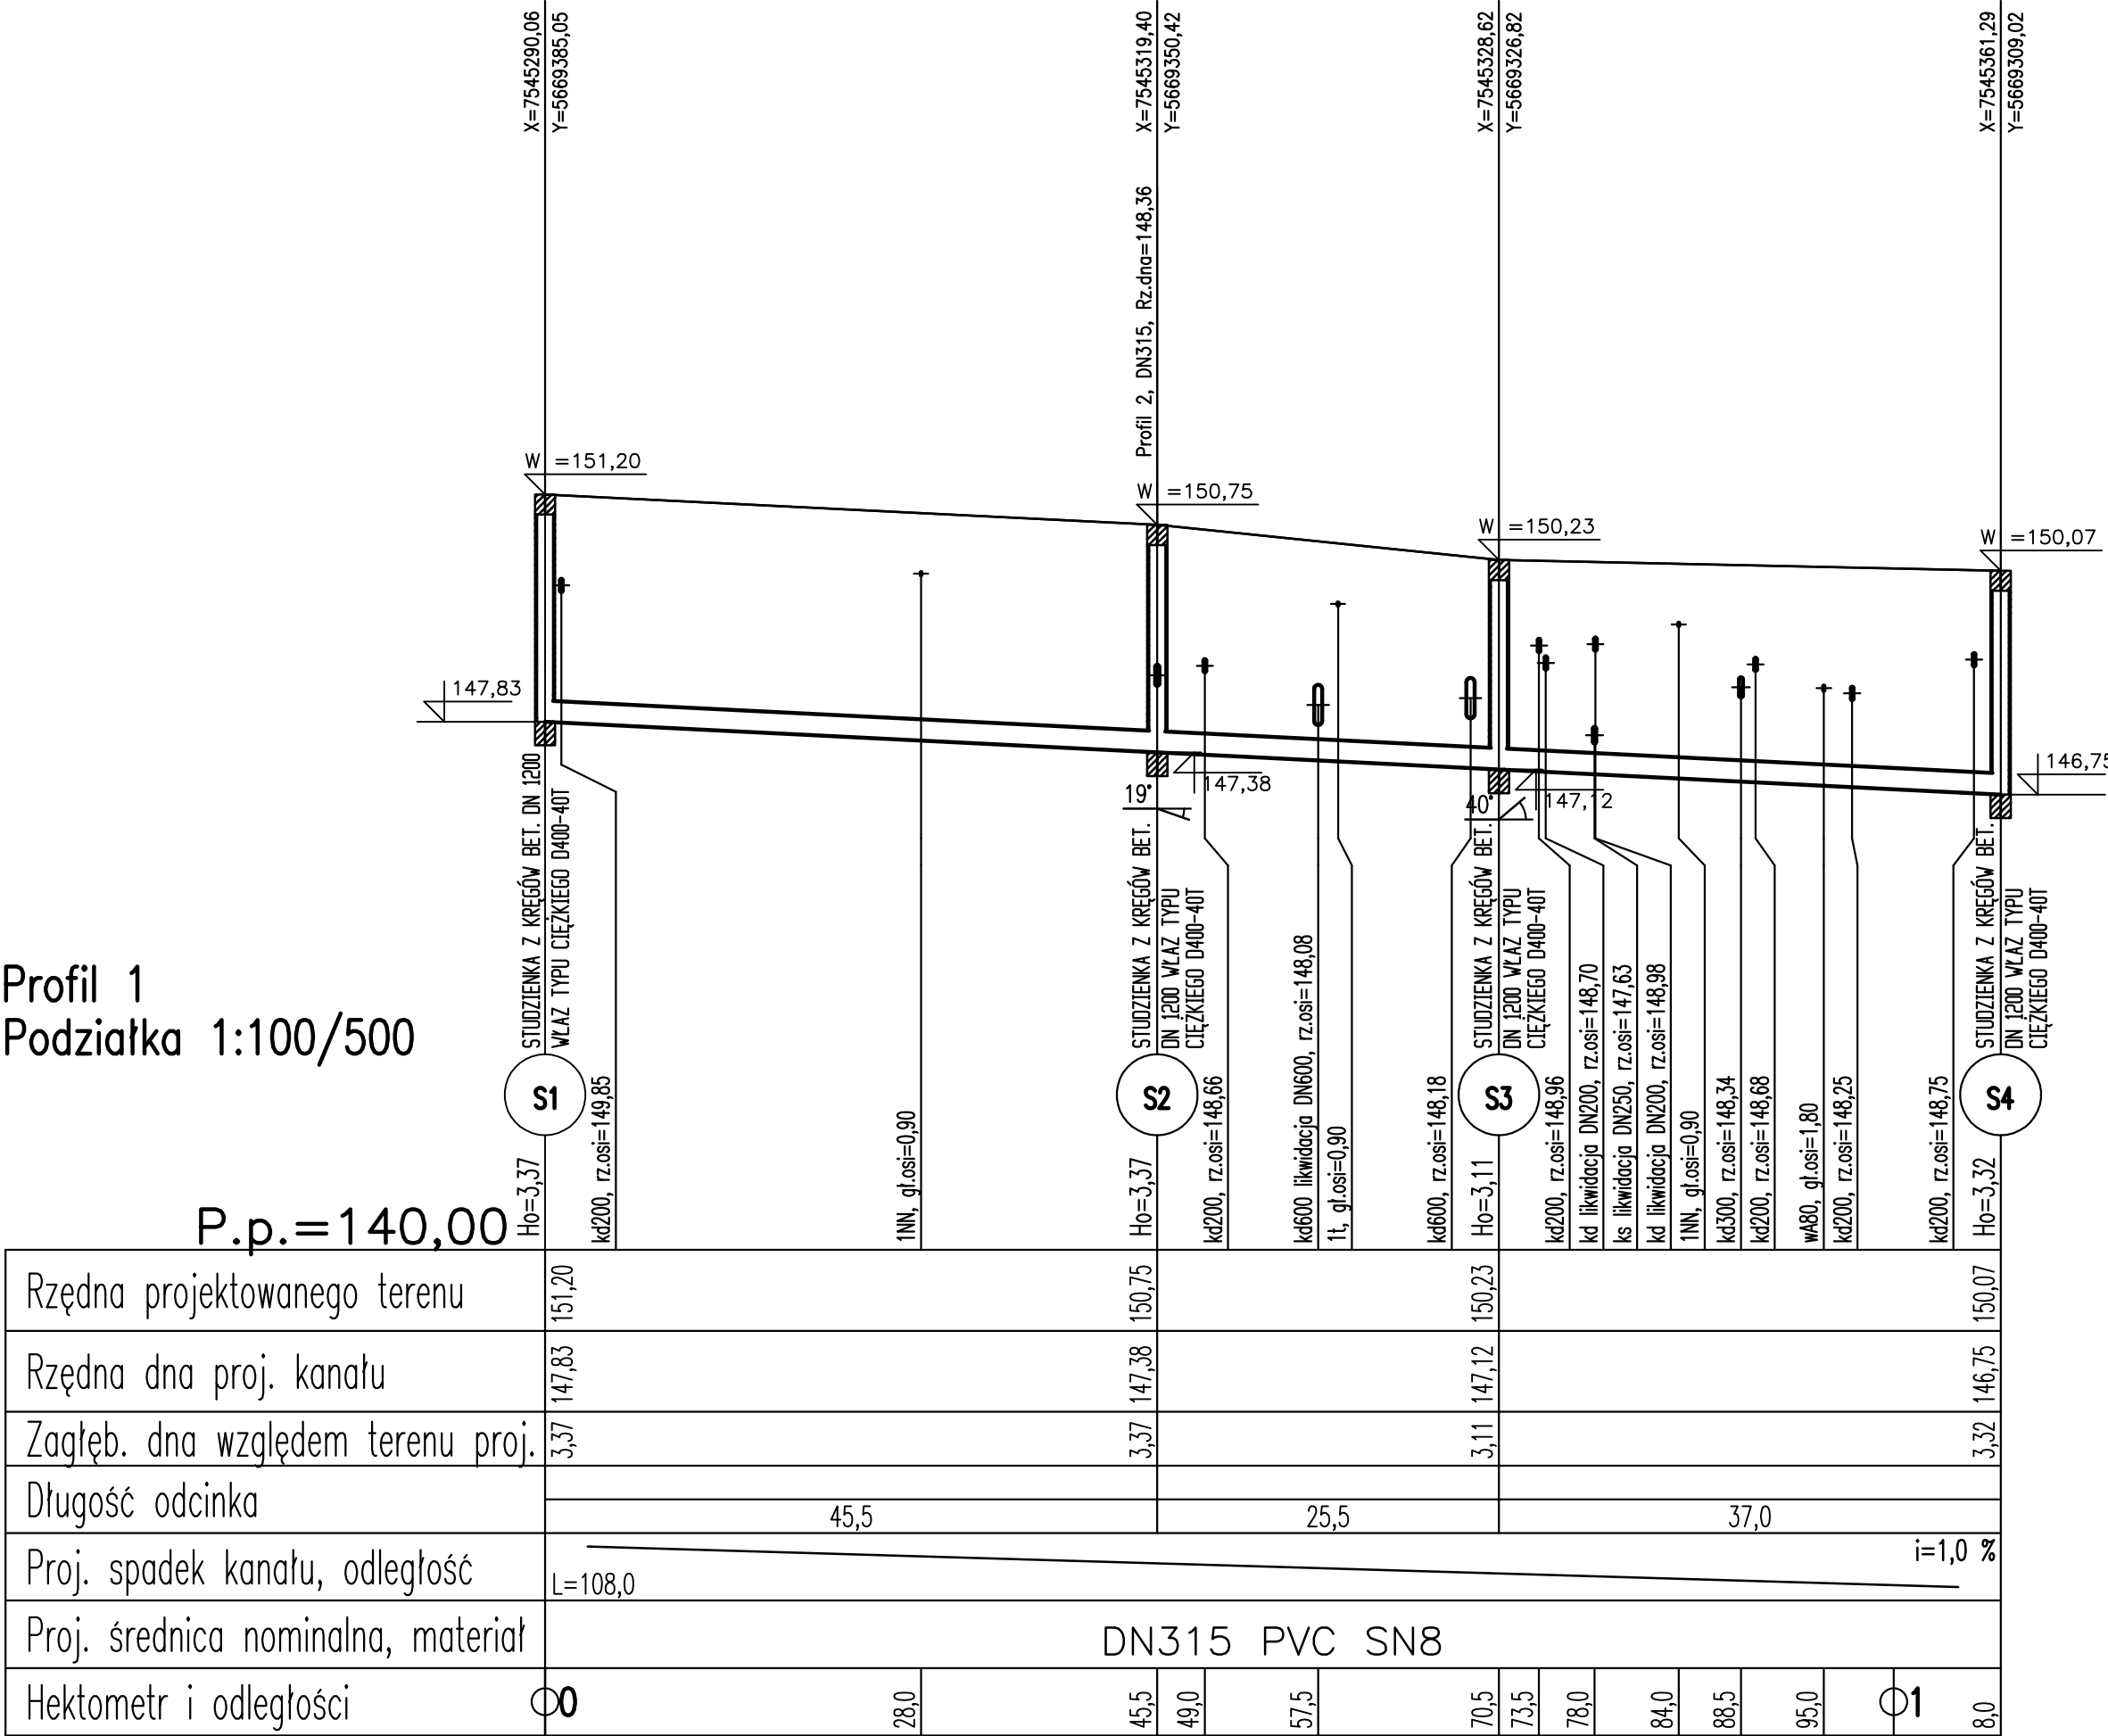

Profil 2
Podziałka 1:100/250

P.p.=140,00

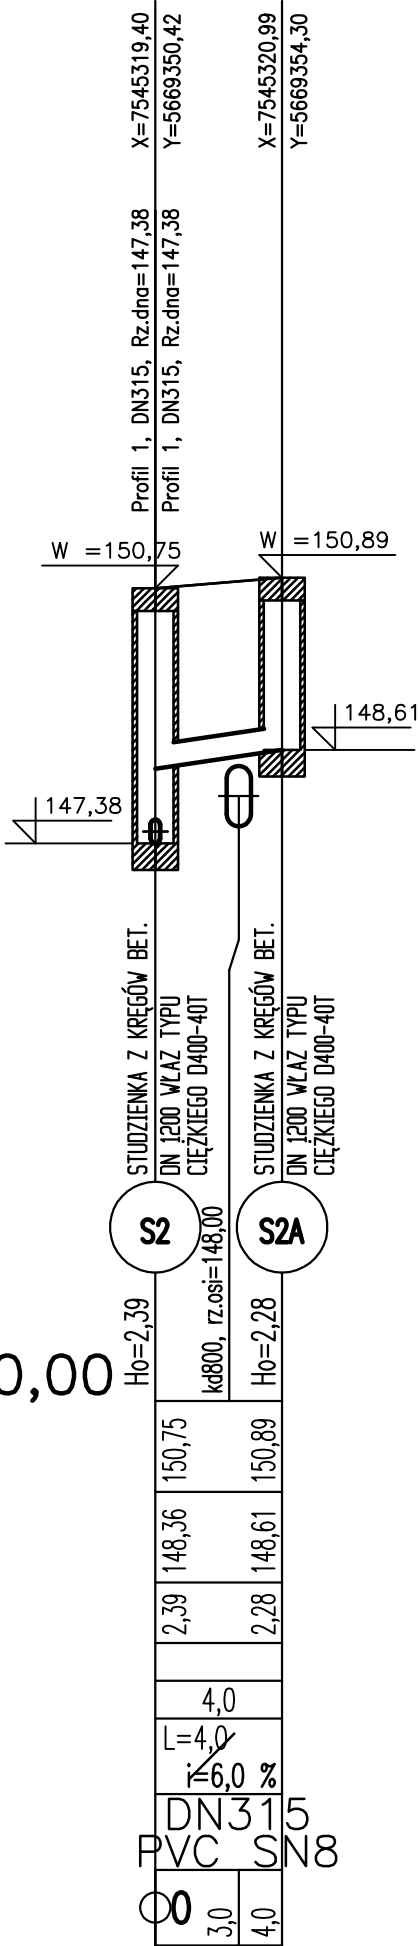

Inwestor:  ZUK Sp. z o.o. ul. Solecka 88 27-300 Lipsko		Jednostka projektowa:  Biuro Inżynierskie SMBI Mariusz Siuda 26-600 Radom, Al. Grzegorzewskiego 2		
Tytuł zadania: Przebudowa kanalizacji sanitarnej w obrębie skrzyżowania ul. Kilińskiego oraz ul. Powstańców Listopadowych w Lipsku				Stadium: Projekt Wykonawczy
Tytuł rysunku: Profil podłużny kanalizacji sanitarnej				Skala: 1:100/1:500 1:100/1:250
Stanowisko	Imię i nazwisko	Uprawnienia	Podpis	Data opracowania
Projektant	mgr inż. Jacek Ziomek	MAZ/0524/POOS/06 w specjalności instalacyjnej bez ograniczeń		01.2022
Nr rys:				4