

Lipsko, dnia, 25.05.2021

ZUKL/WWS/97/2967/05/2021

Wydział Inwestycji
ZUK w Lipsku Sp. z o.o.

Dotyczy: warunków technicznych projektowanej sieci wodociągowej wraz z przyłączami w miejscowości Krępa Wólka, Ratyniec, Jakubówka.

Zakład Usług Komunalnych w Lipsku Spółka z ograniczoną odpowiedzialnością wydaje następujące warunki techniczne:

1. Sieć wodociągowa

- 1.1. Zaprojektować sieć rozdzielczą zasilaną z zaprojektowanej sieci wodociągowej w miejscowości Borowo, Wróblów, Wólka Krępska.
- 1.2. Projektowaną sieć włączyć do wodociągu dn 225 zlokalizowanego na działce nr 394, węzeł W4.
- 1.3. Na projektowanej sieci przewidzieć armaturę odcinającą z uszczelnieniem gumowym oraz hydranty przeciwpożarowe.
- 1.4. Zaprojektować sieć z możliwością dalszej rozbudowy w kierunku msc. Jelonek.
- 1.5. Średnicę wodociągu dobrać w oparciu o przepływy hydrauliczne wynikające z zapotrzebowania na wodę w/w miejscowości oraz uwzględniając połączenie z msc. Jelonek.

2. Przyłącza wodociągowe

- 2.1. Przyłącza wody zaprojektować z rur PE DN min.40
- 2.2. Opomiarowanie wody wg potrzeb za pomocą wodomierzy zlokalizowanych w studzienkach wodomierzowych lub w wydzielonych pomieszczeniach budynków zabezpieczonych przed niskimi temperaturami.

3. Przy projektowaniu w/w sieci wodociągowych należy wziąć pod uwagę informacje zawarte w „Koncepcji projektowej budowy sieci wodociągowej pierścieniowej łączącej stacje ujęć wody: nowoprojektowaną Leszczyny, Katarzynów, Lipsko, Józefów, zapewniającej dostawę wody do suw Katarzynów z suw Leszczyny” – wariant II, oraz w „Wytycznych do projektowania sieci wodociągowych i kanalizacyjnych ...” obowiązujących od maja 2021r..

Załączniki:

1. Mapa sytuacyjna.

Z poważaniem
PREZES ZARZĄDU

.....
mgr inż. Ryszard Skwarek

www.zuk-lipisko.pl

Zakład Usług Komunalnych w Lipsku spółka z ograniczoną odpowiedzialnością

Ul. Solecka 88, 27-300 Lipsko

Kapitał zakładowy 10 390 000 zł

NIP 5090069563, Regon 383283768, KRS 0000792973

tel. 48-3780-079, 48-3780-381

2018.410
10.08.2018

ZIP STAROSTY

Andrzej Dziadura
Inżynier Wydziału Geodezji,
Kartografii, Katastru i Nieruchomości

381/2
S
Kwiecień Adrian
PE 40 mm, L = 20 m
dz nr 381/2

384
R
RIVa

387
R

390
RIVa

394

R

RIVa

394

39

39

S.W.


RO Ø324x8,0 L = 5,0 m
-przekop

W4

zasuwa i kolnierz pełny
do dalszej rozbudowy

PVC Ø225.PN10

PVC Ø225.PN10

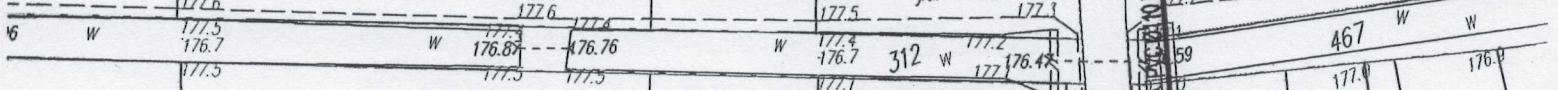

RO Ø219x6,0 L = 5,0 m
-przewiert 1,2 m pod dnem

HP6

RIVa

205

199/2

200

RIVa

201

202

PREZES ZARZĄDU

mgr inż. Ryszard Skwarek

Zakład Usług Komunalnych
w Lipsku

Spółka z ograniczoną odpowiedzialnością
ul. Solecka 88, 27-300 Lipsko
NIP: 509 006 95 63 KRS 0000792973
REGON 383283768

203/8
RIVa

206/1

207

208

RIVa