

PROJEKT GEOLOGICZNO-TECHNICZNY OTWORU nr 2

MIEJSCOWOŚĆ: Leszczyny

INWESTOR: Gmina Lipsko

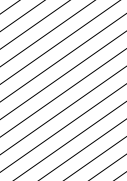
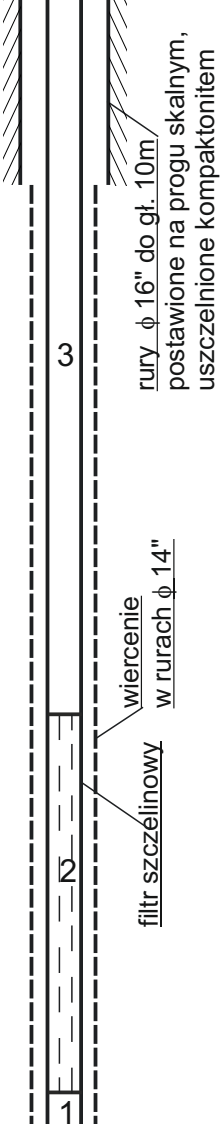
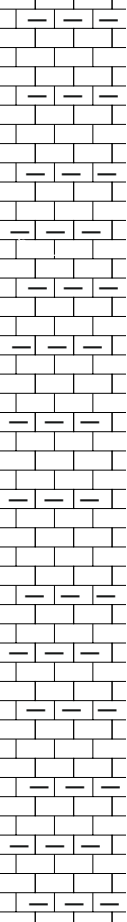
GMINA: Lipsko

DZIAŁKA: nr ew. 977

SYSTEM WIERCENIA: udarowy

OBIEKT: studnia wiercona

RZĘDNA TERENU: H= 183,50 m n. p. m

Część geologiczna							Część techniczna		
Skala 1:400	Przeloty warstw	Miaższość	Profil litolog. (graficznie)	Opis litologiczny	War. hydrogeol.	Stratygrafia	Schemat konstrukcyjny	Narzędzie wiertnicze	Uwagi
4				gliny zwałowe		Q			
8	10,0	10,0							
12				wapienie		KREDA GÓRNA			
16				wapienie margliste					
20									
24									
28									
32									
36									
40									
44									
48									
52									
56									
60	60,0	50,0							

Wymiary filtra (średnica Dn. 280):

1 - rura podfiltrowa dł. 2,0 m

2 - filtr szczelinowy dł. 20,0 m

3 - rura nadfiltrowa dł. 38,0 m (do wierzchu)

przewidywane opróbowanie:

A - gruntu na całej długości otworu zgodnie z rozdz. 5.4 projektu

B - wody z warstwy wodonośnej przeznaczonej do ujęcia zgodnie z rozdz. 5.5 projektu