MAPA DO CELÓW PROJEKTOWYCH

Oznaczenie kancelaryjne zgłoszenia pracy geodezyjnej		GKKK.6640.99.2018
Miejscowość		Lipsko
Jednostka ewidencyjna	identyfikator	140903_4
	nazwa	LIPSKO-MIASTO
Obręb ewidencyjny	identyfikator	0001
	nazwa	Lipsko
Działka	numer	1811/6
Arkusz mapy		18, 22
Skala mapy		1:500
Ulica		Papiernia
Nazwa układu współrzędnych	prostokątnych płaskich	2000/7
	wysokości	Kronsztadt 60
Godło mapy	7.149.26.10.1.2 ; 7.149.26.10.2.1	
Data aktualizacji mapy	20.02.2018r.	
Oznaczenie granic obszaru, który był przedmiotem aktualizacji		
Oznaczenie i informacje o służebnościach gruntowych mających wpływ na zagospodarowanie gruntów, zlokalizowanych w granicach projektowanej inwestycji		nie badano
Oznaczenei i symbol konturu użytku gruntowego który nie jest ujawniony w bazie danych ewidencji gruntów i budynków		-

UWAGA: Nie wyklucza sie istnienia w terenie innych nie wykazanych na niniejszej mapie urządzeń podziemnych, które nie były zgłoszone do inwentaryzacji lub o których brak jest informacji w instytucjach branżowych.

Granice na niniejszej mapie wrysowano na podstawie danych z Ewidencji Gruntów i Budynków.

Data opracowania mapy 11.04.2018r.

Na terenie aktualizacji brak MPZP.

GEOCARD Prywatne Biuro Geodezji
Paweł Wiosna tel. 501 604 661
27-300 Lipsko, ul. Gospodarcza 22/26
geocard.geodezja@gmail.com
NIP:5090010446 REGON:365435130

Nazwa / imię i nazwisko wykonawcy oraz data i podpis osoby reprezentującej wykonawce

GEODETA UPRAWNIONY
inż. Paweł Wiosna
nr upr. 22062

Imię i nazwisko, nr uprawnień oraz data i podpis geodety uprawnionego który opracował mapę

Poświadcza się, że niniejszy dokument został opracowany w wyniku prac geodezyjnych i kartograficznych, których rezultaty zawiera operat techniczny wpisany do ewidencji materiałów państwowego zasobu geodezyjnego i kartograficznego

Organ prowadzący państwowy zasób geodezyjny i kartograficzny	STAROSTA LIPSKI
Identyfikator ewidencyjny materiału zasobu - operatu technicznego	P.1409. 2018. 280
Data wpisania operatu technicznego do ewidencji materiałów zasobu	22. 06. 2018
Imię, nazwisko i podpis osoby reprezentującej organ	

Z up. STAROSTY
mgr inż. Leszek Dziadura
Naczelnik Wydziału Geodezji, Kartografii, Katastru i Nieruchomości

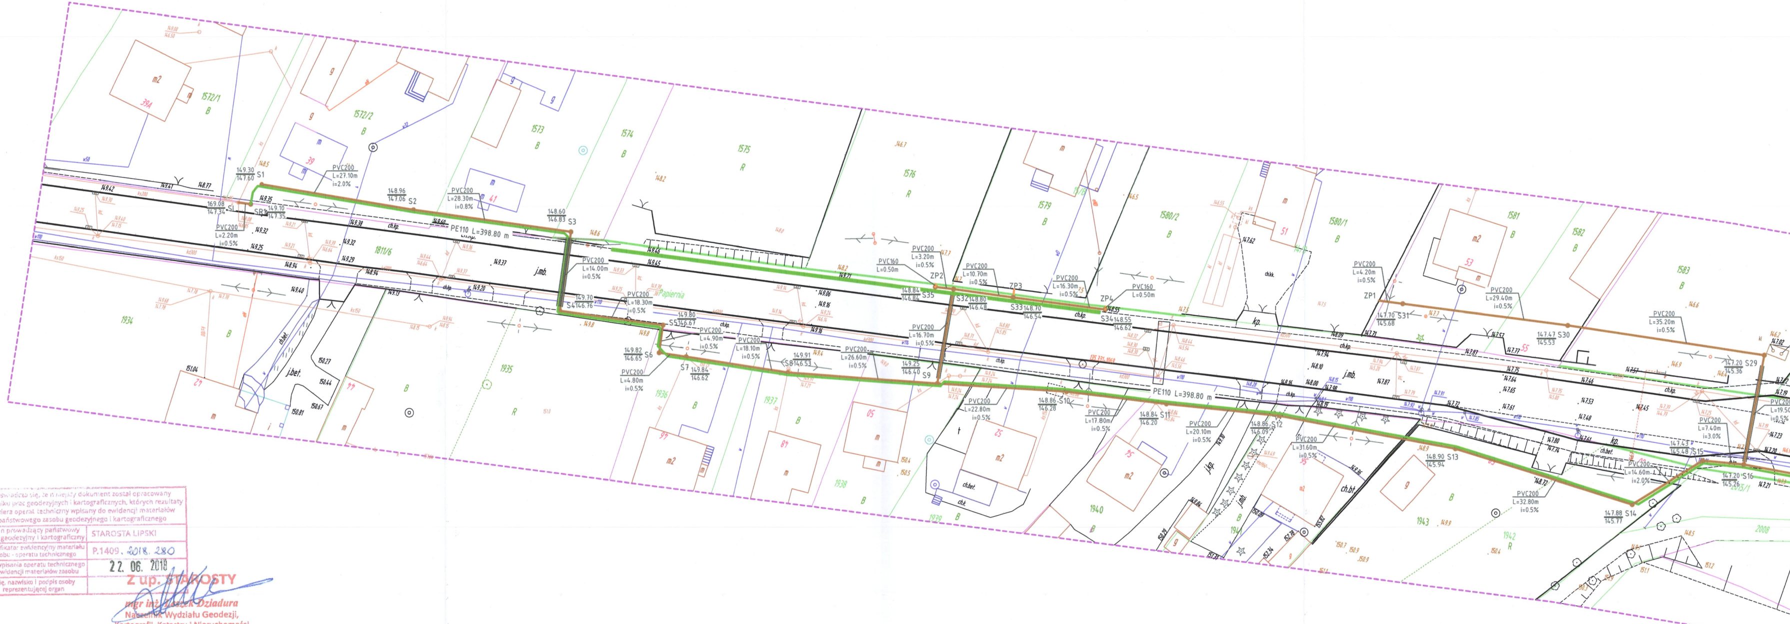

LEGENDA:

PVC200 – proj. sieć kanal. sanit. (kolektor grawit.)
PE110 – proj. sieć kanal. sanit. (kolektor tłoczny)

PP – proj. przepompownia ścieków
SR – proj. studnia rozprężna
IS1 – włączenie do istn. studni rewizyjnej
S1 – proj. studnia rewizyjna

Inwestor:	Miasto i Gmina Lipsko, ul. 1 Maja 2, 27-300 Lipsko		Nr ark.: 2
Faza:	PROJEKT WYKONAWCZY		Skala: 1:500
Zadanie:	Budowa sieci kanalizacji sanitarnej w ulicy Papiernia w Lipsku		
Adres obiektu:	m. Lipsko, gm. Lipsko, pow. lipsko, woj. mazowieckie		Data: 12.2018
Przedmiot rysunku:	Projekt zagospodarowania terenu		
Projektant:	mgr inż. Andrzej Wasiluk upr. LUB/0386/PBS/15 w spec. instal. - inż.	Podpis:	
Sprawdzający:	mgr inż. Mirosława Kobylińska upr. 278/Lb/99 w spec. instal. - inż.	Podpis:	

Instalacje Sanitarne mgr inż. Andrzej Wasiluk, 21-500 Biała Podl., ul. Ogrodowa 20, tel. 883 77 88 75