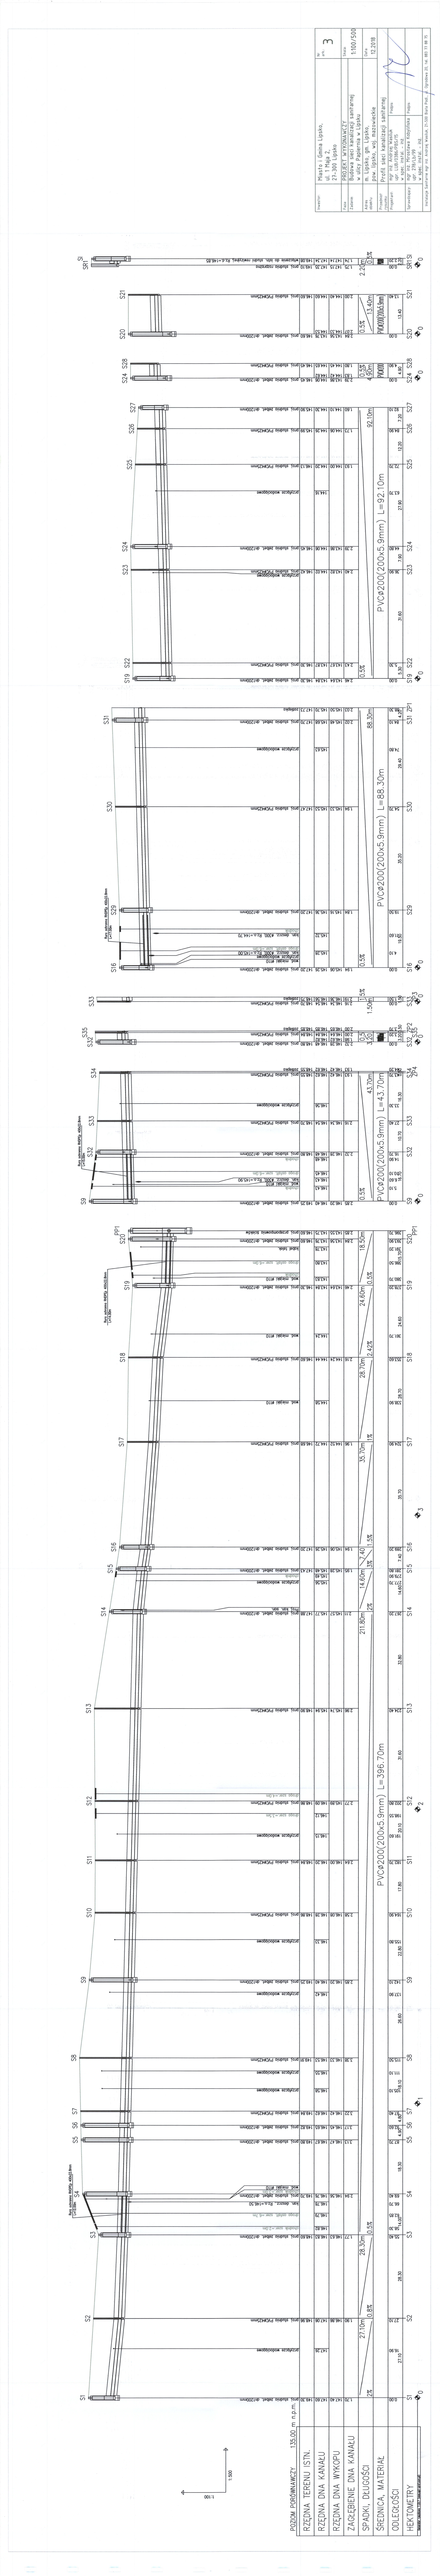

autor:	Marcin Ciepka Spółka z o.o. 41-709 Ruda Śląska ul. Pszczyńska 1	nr:	3
		data:	
inw.	PROJEKT KANALIZACJI		
branża:	sanitarna	skala:	1:500/1:50
obiekt:	Budowa kanalizacji sanitarnej w ulicy Pszczyńskiej w Rudzie Śląskiej		
adres obiektu:	m. Ruda Śląska, dz. Nowe Hajduki, ul. Pszczyńska	nr ewid. działki:	12/218
inwestor:	Prefa Ruda Śląska Sp. z o.o. ul. Pszczyńska 1 41-709 Ruda Śląska		
projektował:	mgr inż. Marcin Ciepka upr. 123/2/2010	podpis:	
sprawdzał:	mgr inż. Piotr Kapołka upr. 123/2/2010	podpis:	

Projekt jest własnością autora. Kopiowanie i powielanie bez zgody autora zabronione. Ustawa z dnia 4 lutego 1994 r. o prawie autorskim i prawach pokrewnych (Dz. U. Nr 24, poz. 83 z późn. zm.)