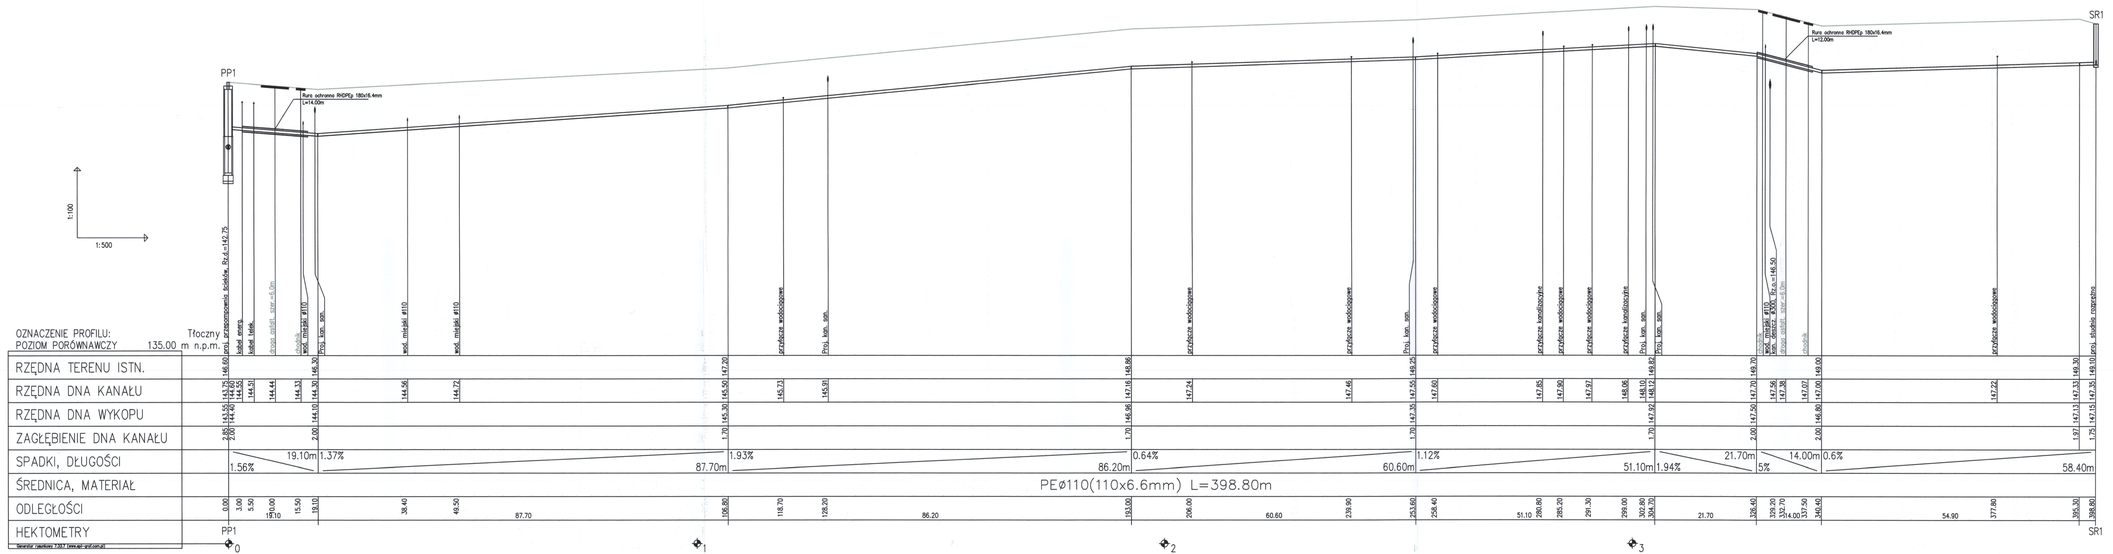

Inwestor:	Miasto i Gmina Lipsko, ul. 1 Maja 2, 27-300 Lipsko
Nr ark.:	4
Faza:	PROJEKT WYKONAWCZY
Skala:	1:100/500
Zadanie:	Budowa sieci kanalizacji sanitarnej w ulicy Papiernia w Lipsku
Adres obiektu:	m. Lipsko, gm. Lipsko, pow. lipsko, woj. mazowieckie
Data:	12.2018
Przedmiot rysunku:	Profil sieci kanalizacji sanitarnej
Projektant:	mgr inż. Andrzej Wasiluk upr. LUB/0386/PBS/15 w spec. instal. – inż.
Podpis:	
Sprawdzający:	mgr inż. Mirosława Kobylińska upr. 278/Lb/99 w spec. instal. – inż.
Podpis:	

Instalacje Sanitarne mgr inż. Andrzej Wasiluk, 21-500 Biała Podl., ul. Ogrodowa 20, tel. 883 77 88 35